



1 verdiep. woning/app.
 Resl. Code: 1

Antwerpen - Limburg : Tel.: 03 221 86 11 Oost & West Vlaanderen : Tel.: 09 244 77 11
 Brabant : Tel.: 02 674 57 11 Wallonië : Tel.: 081 432 611

PROCES-VERBAAL VAN GELIJKVORMIGHEIDSONDERZOEK EN/OF CONTROLEBEZOEK VAN EEN ELEKTRISCHE LAAGSPANNINGSINSTALLATIE

Verslag nr.: P02990946 / ANT Lid nr.: _____ Aanvrager: Franckus Eddy

Verantwoordelijke voor de werken: Franckus Eddy **Gegevens:** _____ **Installatie:** _____ **Eigenaar of beheerder:** _____

Naam, Voornaam: Franckus Eddy Naam, Voornaam: Franckus Eddy IDEM
 Adres: Paulinhofweg heidebaat 107 (B1ste)
 Ident. Kaart nr.: _____ Post nr. + stad: 2840 Reek
 BTW nr.: BE 56-721-529 Tel: _____

Basis van het onderzoek: Algemeen Reglement op de Elektrische Installaties (AREI) ARAB _____

<input checked="" type="checkbox"/> Art 270	<input checked="" type="checkbox"/> ingebruikname	<input type="checkbox"/> wijziging	<input type="checkbox"/> uitbreiding	<input checked="" type="checkbox"/> Art 86	<input type="checkbox"/> Art 271 bis	<input checked="" type="checkbox"/> Wooneenheid
<input type="checkbox"/> Art 271	<input type="checkbox"/> mobiel	<input type="checkbox"/> tijdelijk		<input type="checkbox"/> Art 87	<input type="checkbox"/> Art 278	<input type="checkbox"/> ② Huishoudelijke werkeenheden
<input type="checkbox"/> Art 276	<input type="checkbox"/> periodiek	<input type="checkbox"/> controle		<input type="checkbox"/> Art 88	<input type="checkbox"/> Art	<input type="checkbox"/> ③ Gemeenschappelijke delen
	<input type="checkbox"/> verzwaring	<input type="checkbox"/> overdracht		<input type="checkbox"/> Art	<input type="checkbox"/> Art	<input type="checkbox"/> ④ Andere

Algemene gegevens elektrische installatie:

Gegevens verdeler: EAN _____ EAN niet meegedeeld kWh meter niet geplaatst
 kWh meter nr.: _____ Meterstand dag: _____ nacht: _____
 Bescherming aansluiting (A): 20 25 32 40 50 63 80 100
 nr.: _____ Meterstand: _____

Gegevens installatie: Nominale spanning: 230V 3x230V 3N400V
 Maximale nominale stroom (A): 20 25 32 40 50 63 80 100
 Voedingsleiding hoofdbord: 4 X 10 mm² - Type: XUB
 Type aardelektrode: aardingslus open / baar

Beschrijving installatie: Algemene differentieelstroominrichting: 40 A / 300 mA Aantal borden: 1 Aantal eindstroombanen: 13
 Zie bijlage

Metingen - testen - controles - verzegeling:

Rechtstreekse aanraking Onrechtstreekse aanraking Montage Toestellen Materieel I-/doorsnede Schema's
 Aardingsweerstand 1.1 Ω Algemeen isolatieniveau: 710 MΩ Controle foutlus Aardingscontinuïteit Test DSI
 Differentieelstroominrichting: werd verzegeld was verzegeld was niet verzegeld kan niet verzegeld worden

Inbreuken - Opmerkingen (voor de betekenis van eventuele codes: zie keerzijde)

Inbreuken Nieuwe installatie	<u>Nihil</u>	Visum DNB:
Inbreuken Bestaande installatie	<u>Nihil</u>	Aangestelde DNB: Naam:
Opmerkingen	<u>Verstelde aardingsschakelaars niet met de controle van v.a.s.</u>	Visum:

Besluit(en):

De nieuwe installatie voldoet ~~voldoet niet~~ aan het AREI.
 De bestaande installatie voldoet ~~voldoet niet~~ aan het AREI.

De installatie dient opnieuw gecontroleerd te worden:
 vóór 12/04/2023
 • door hetzelfde erkend organisme (**)
 (*) termijn onder voorbehoud van wijziging van de reglementering

Agentbezoeker: J. Foubert Agent nr.: 2999 Datum: 28/01/2023
 Aantal bijlagen: Situatieschema('s): 1 Ééndraadschema('s): 2
 Voor de directeur generaal: Handtekening Johan Foubert
 Vincotte
 Johan Foubert
 047360.28.55
 johan_foubert@skynet.be


Dit proces-verbaal dient bewaard te worden in het dossier van de elektrische installatie en dit dossier dient elke aangebrachte wijziging te vermelden.
 De Federale overheidsdienst economie dient bij ieder ongeval, rechtstreeks of onrechtstreeks te wijten aan elektriciteit waarbij personen betrokken zijn, ingelicht te worden.
 (**) De werken, nodig om de inbreuken te doen verdwijnen, moeten zonder vertraging uitgevoerd worden en alle maatregelen moeten getroffen worden opdat de in overtreding zijnde installatie, indien ze in dienst blijft, geen gevaar vormt voor personen of goederen. Indien bij het nieuw controlebezoek, na max. 1 jaar, de overtredingen niet verdwenen zijn moet het erkend organisme een kopie van het proces-verbaal van het controlebezoek overmaken aan de Algemene Directie Energie die belast is met het hoog toezicht.

EENDRAADSSCHEMA

Bijlage nr 1
Verstag: nr


Adres installatie: Straat
Post nr.

PREDIKHERENHOUESTR. 108
2840 Gemeente REET

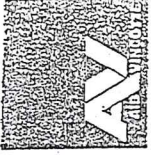

BESTAANDE INSTALLATIE

Bord: III GARAGE 1st VERDIEP

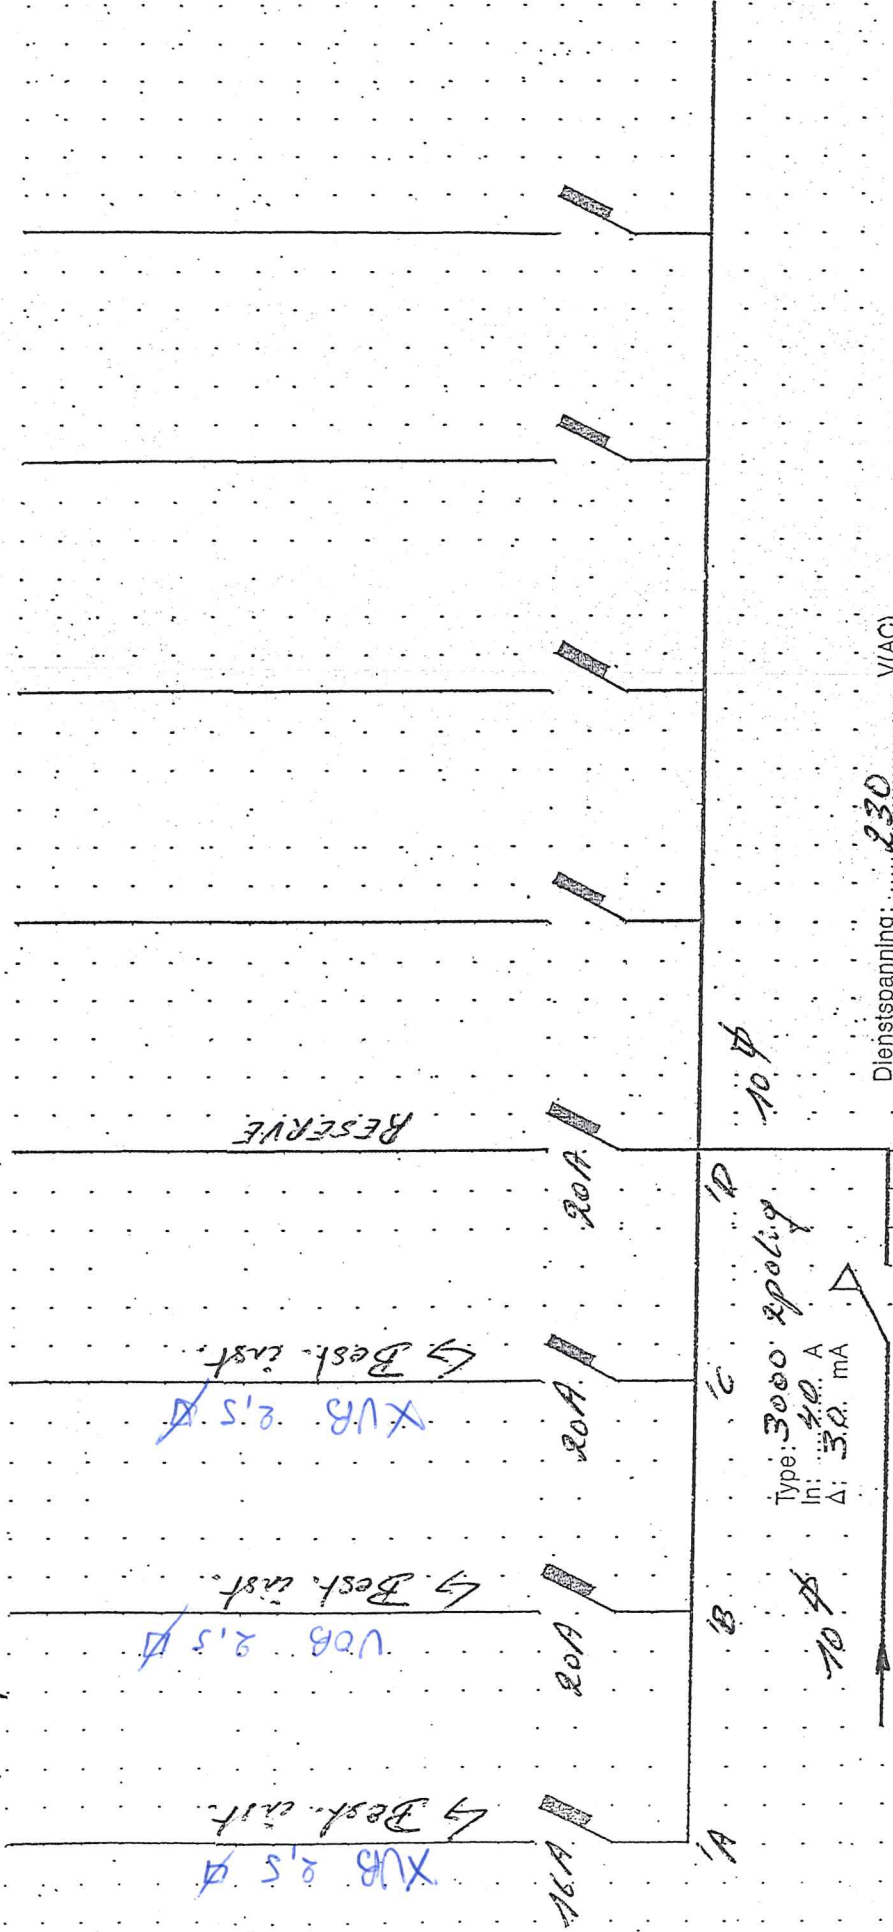

De erkende controle-instelling:


Handtekening:
Datum:

[Signature]
Francis Foubert
0479/80.28.56
fr_foubert@skynet.be
28/04/2008

De eigenaar:

Naam: FRANCIS FROY
Identif. nr: 46101014271.54
Handtekening: *[Signature]*


EENDRAADSCHEMA

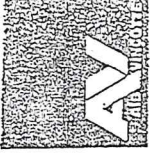

Bijlage nr 1
 Verslag: nr
 Adres installatie: Straat PREDIKHERENHOEVESTR. 108
 Post nr. 2840 Gemeente REET

BESTAANDE INSTALLATIE

Bord: III GARAGE 1e verdiep

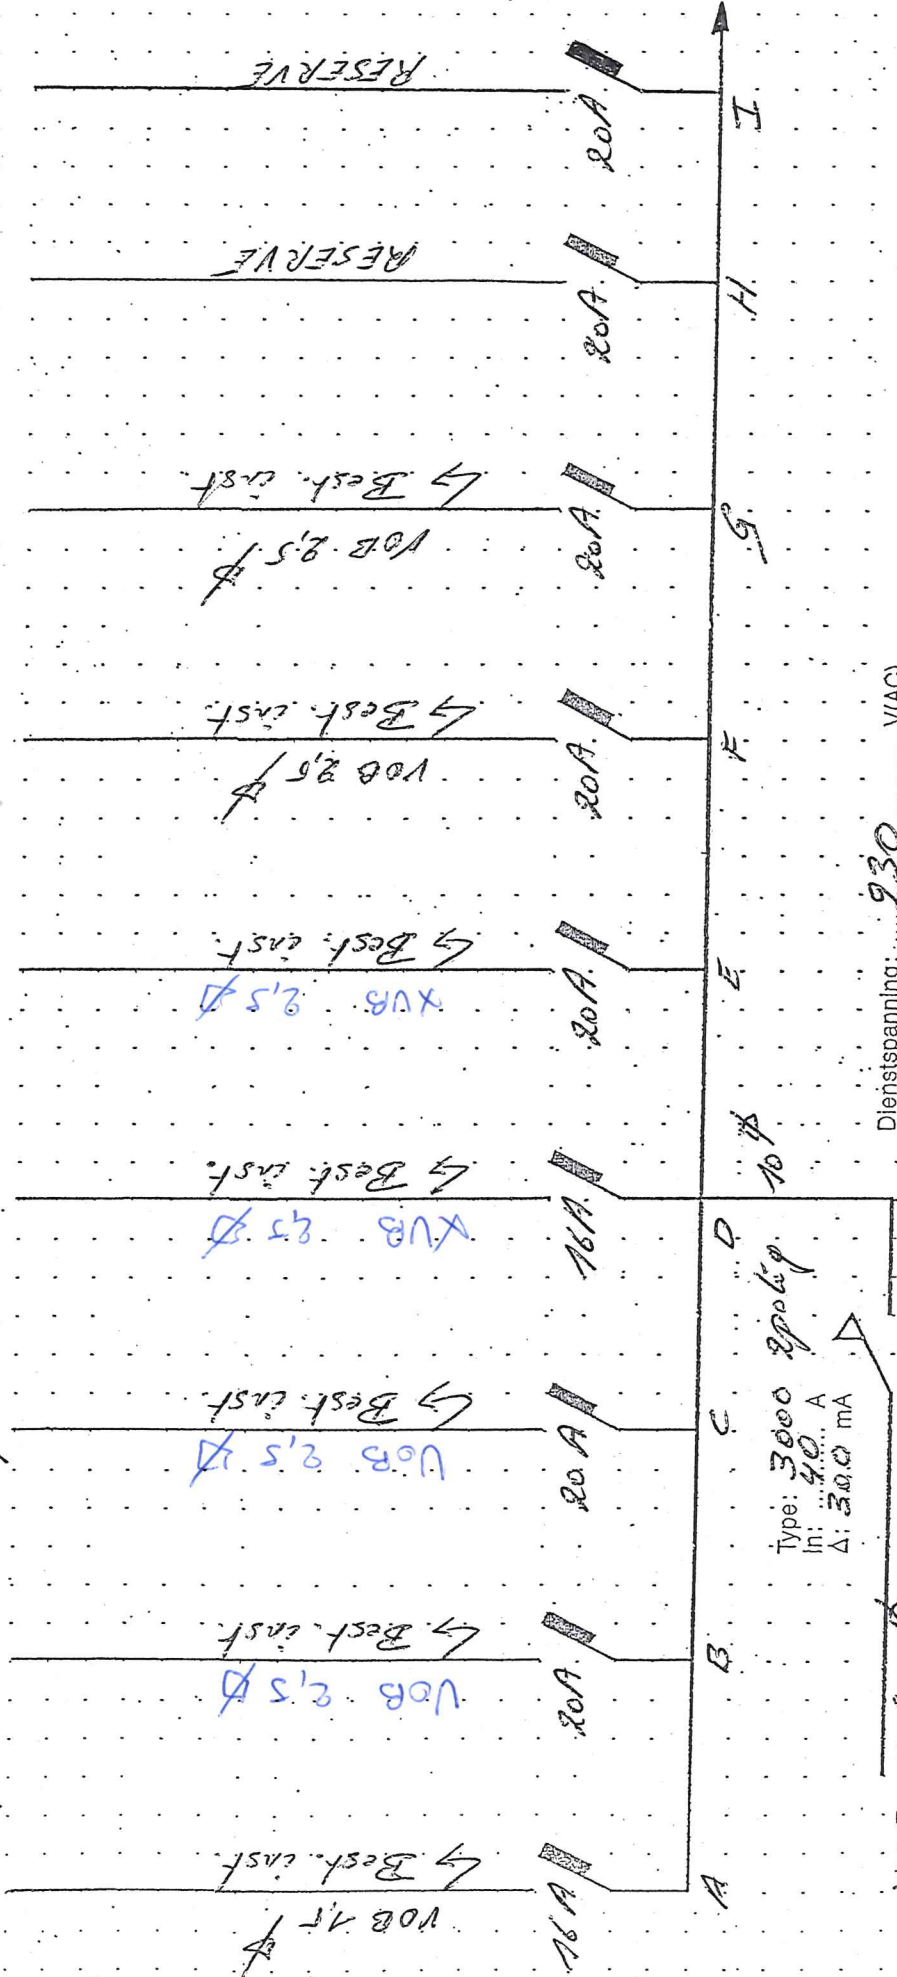

Dienstspanning: 230 V(AC)

XVB 2,5 10 P

De erkende controle-instelling:

Handtekening:
 Datum:

Vincotte
 Johan Foubert
 0479/80.28.56
 johan_foubert@skynet.be

[Signature]

De eigenaar:

Naam: FRANCUS EDDY
 Identif. nr.: 4610144-27154
 Handtekening: *[Signature]*